

Legende


- Maßnahme**
 Aufforstung eines Mischwaldes (80% Laubholzanteil) auf einer Fläche von ca. 18.521 m²
- Bestand**
- | | | |
|--|------|--|
| | 4110 | Ackerland |
| | 4223 | mesophiles Grünland, frisch bis mäßig feucht |
| | 6224 | sonstiges Gebüsch / Laubgebüsch frischer Standorte |
| | 6510 | Streuobstbestand auf Grünland |
| | 7100 | Waldfläche |
- Schutzgebiete / -objekte**
- | | |
|---|---|
| | gesetzlich geschütztes Biotop gem. § 30 BNatSchG i.V.m. § 18 ThürNatG |
| | - flächenhafte Struktur |
| | - linienhafte Struktur |
- Sonstiges**
- | | |
|--|---------------------------------------|
| | Gemarkungs- und Flurgrenze |
| | Flurstücksgrenze mit Flurstücksnummer |
| | topographische Abgrenzung |
| | bestehende Gebäude |

Ausfertigung

Es wird hiermit bestätigt, dass der Inhalt dieser Anlage mit Zeichnung, Farbe, Schrift und Text mit dem hierzu ergangenen Satzungsbeschluss des Stadtrates Tanna übereinstimmt.

Stadt Tanna, den 23.6.17

Marco Seidel
 Bürgermeister / Siegel

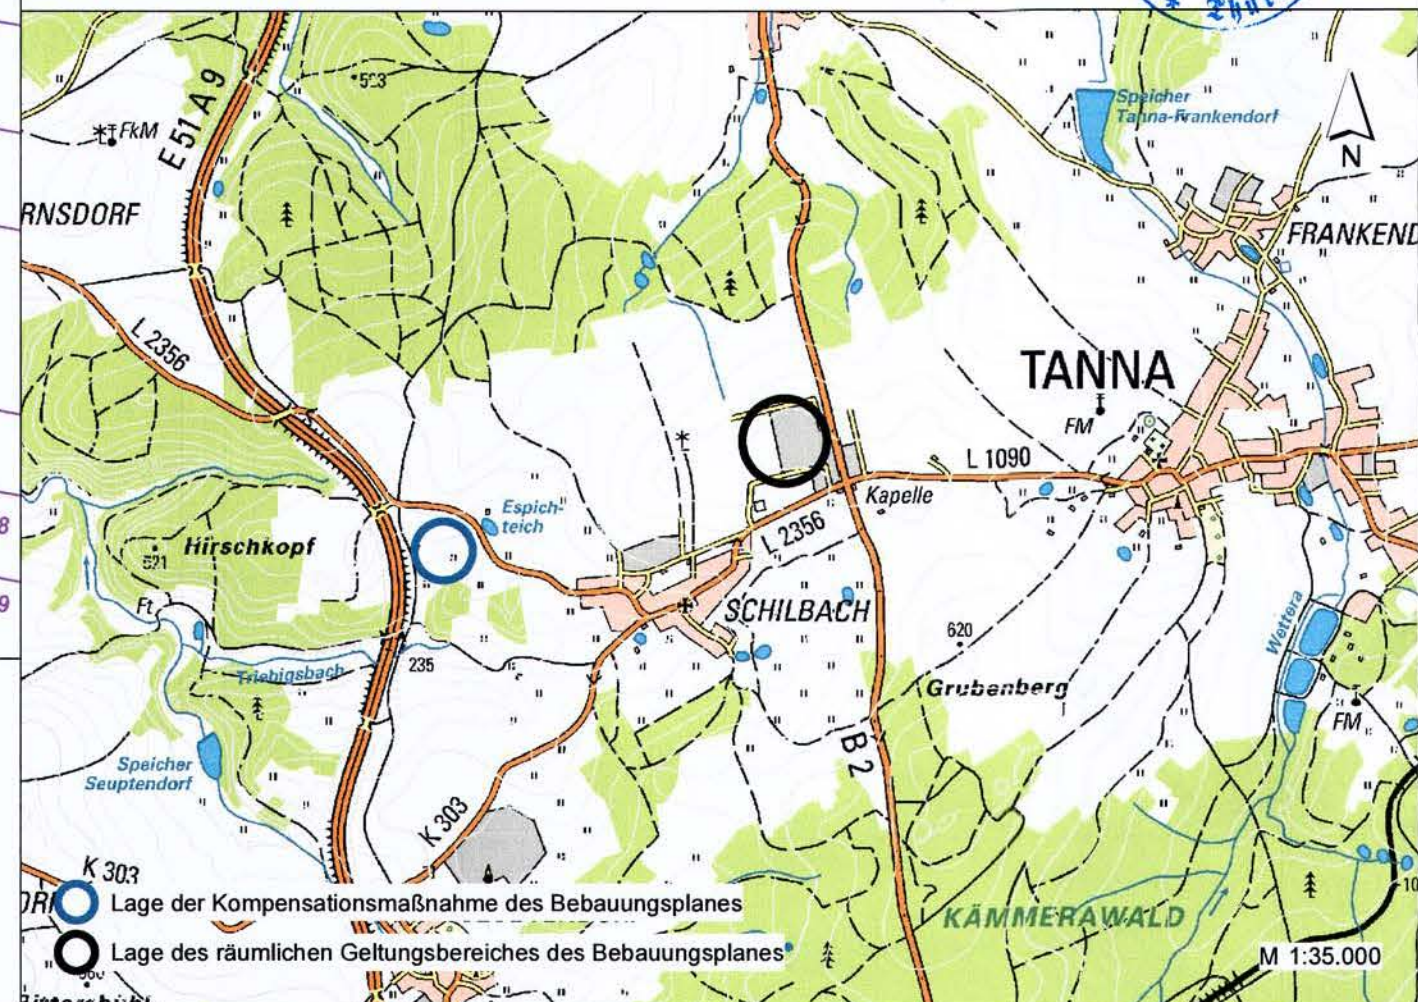

Erklärung
 Es wird bescheinigt, dass das Flurstück mit den Grenzen und Bezeichnungen, im gekennzeichneten Geltungsbereich, mit dem Liegenschaftskataster nach dem Stand vom 23.6.17 übereinstimmen. Der Gebäudenachweis kann vom örtlichen Bestand abweichen.

Pößneck, den 29.05.2017

A. Banz
 TLVermGeo

Stadt Tanna
 SAALE - ORLA - KREIS



Bebauungsplan Nr. 13
"Industriestandort Kapelle"
Anlage 2: Lageplan der externen
Kompensationsmaßnahme
im Ortsteil Schilbach

M 1 : 2.500

11. Mai 2017



Gesellschaft für Ökologie und Landschaftsplanung mbH
 07570 Weida, Schlossberg 7
 Tel.: 036603/714790, Fax: 036603/714794
 info@goel.de / www.goel.de