

Stadt Tanna
Gemarkung Tanna, Flur 3
Flurstück 2432 tlw. und 2472

LEGENDE

- Maßnahmen**
- Aufforstung mit Bergahorn
- Bestand**
- 4220 mesophiles Grünland in extensiver Nutzung
- Sonstiges**
- 2432 Flurstücksgrenze


Erklärung:
Es wird bescheinigt, dass die Flurstücke mit den Grenzen und Bezeichnungen, im gekennzeichneten Geltungsbereich mit dem Liegenschaftskataster nach dem Stand vom 24.08.2010 übereinstimmen. Der Gebäudenachweis kann vom örtlichen Bestand abweichen.

Pößneck, ... 27. DEZ. 2010



J. A. W...
Landesamt für Vermessung
und Geoinformation
Katasterbereich Pößneck

Geobasisdaten © **Thüringer Landesvermessungsamt für Vermessung und Geoinformation**
([http:// www.thueringen.de/de/tlvermgeo/](http://www.thueringen.de/de/tlvermgeo/))

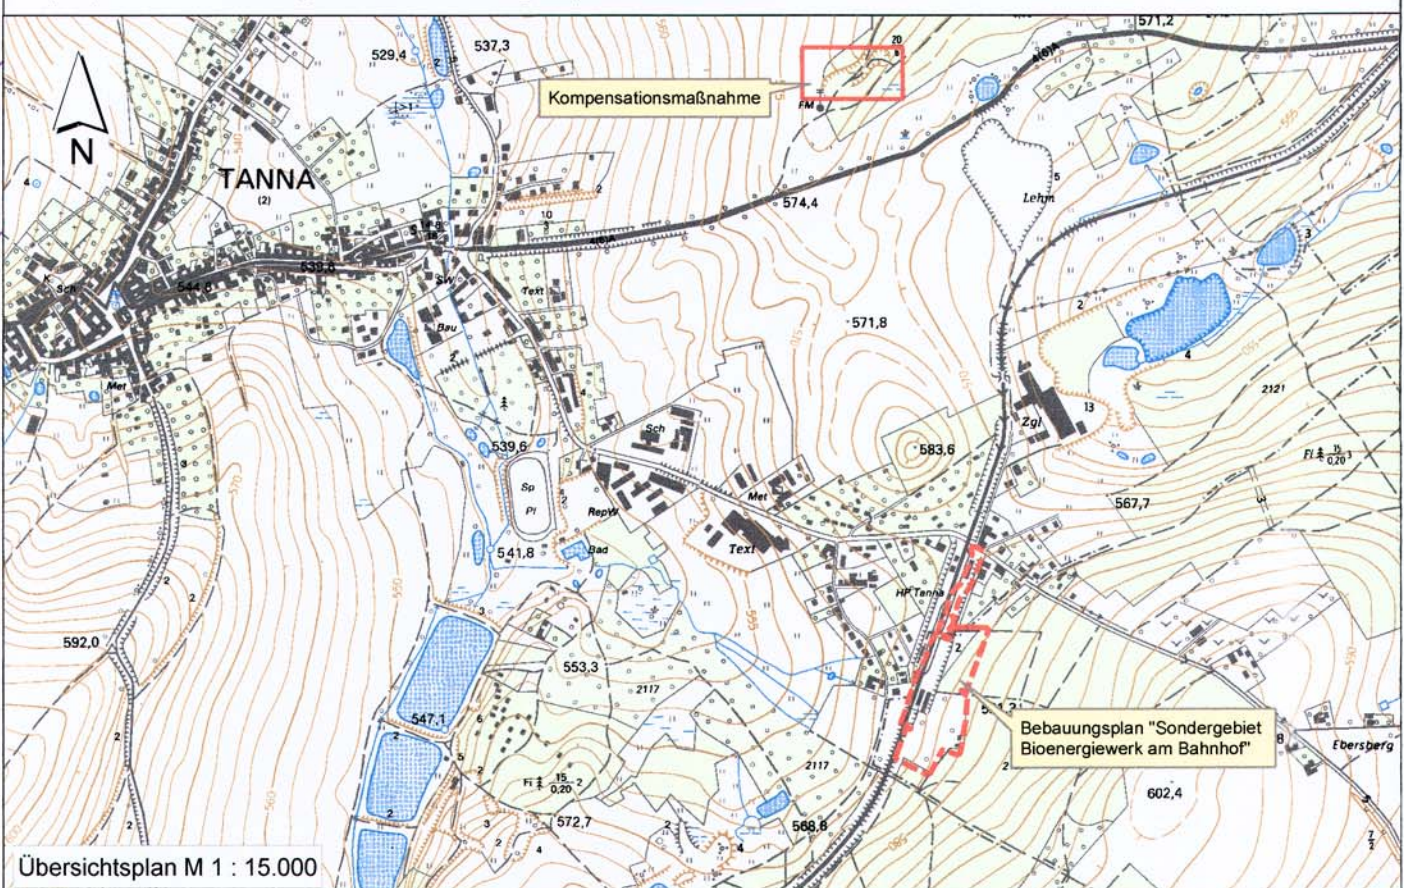

Übersichtsplan M 1 : 15.000

Stadt Tanna

(Saale-Orla-Kreis)



Bebauungsplan Nr. 10 "Sondergebiet Bioenergiewerk am Bahnhof"

~~überarbeiteter Entwurf~~

Anlage 2: Externe Kompensationsmaßnahme

M 1 : 1.000

16. Dezember 2010



Gesellschaft für Ökologie und Landschaftsplanung mbH

07570 Weida, Schlossberg 7
Tel.: 036603/714790, Fax: 036603/714794
info@goel.de / www.goel.de