

Legende

Maßnahmen

- Fläche der externen Kompensationsmaßnahme in der Stadt Tanna: Anlage einer Streuobstwiese auf einer Fläche von 2.610 m²
- Fläche der externen Kompensationsmaßnahme in Schilbach (Stadt Tanna): Anlage einer Streuobstwiese auf einer Fläche von 5.100 m²

Bestand

- 4110 Ackerland
- 4223 mesophiles Grünland, frisch bis mäßig feucht
- 6224 sonstiges Gebüsch/ Laubgebüsche frischer Standorte
- 6510 Streuobstbestand auf Grünland
- 9359 brachliegendes Gartenland

Schutzgebiete / -objekte

- gesetzlich geschütztes Biotop gem. § 30 BNatSchG i.V.m. § 18 ThürNatG (Abgrenzung gem. TLUG 2017)

Sonstiges

- Flurgrenze
- Flurstücksgrenze mit Flurstücksnummer
- bestehende Gebäude

Erklärung:



Es wird bescheinigt, dass die Flurstücke mit den Grenzen und Bezeichnungen, im gekennzeichneten Geltungsbereich, mit dem Liegenschaftskataster nach dem Stand vom übereinstimmen. Der Gebäudenachweis kann vom örtlichen Bestand abweichen.

Pößneck, den TLBG

Ausfertigung:

Es wird hiermit bestätigt, dass der Inhalt dieser Anlage mit Zeichnung, Farbe, Schrift und Text mit dem hierzu ergangenen Satzungsbeschluss des Stadtrates Tanna übereinstimmt.

Tanna, den Bürgermeister / Siegel

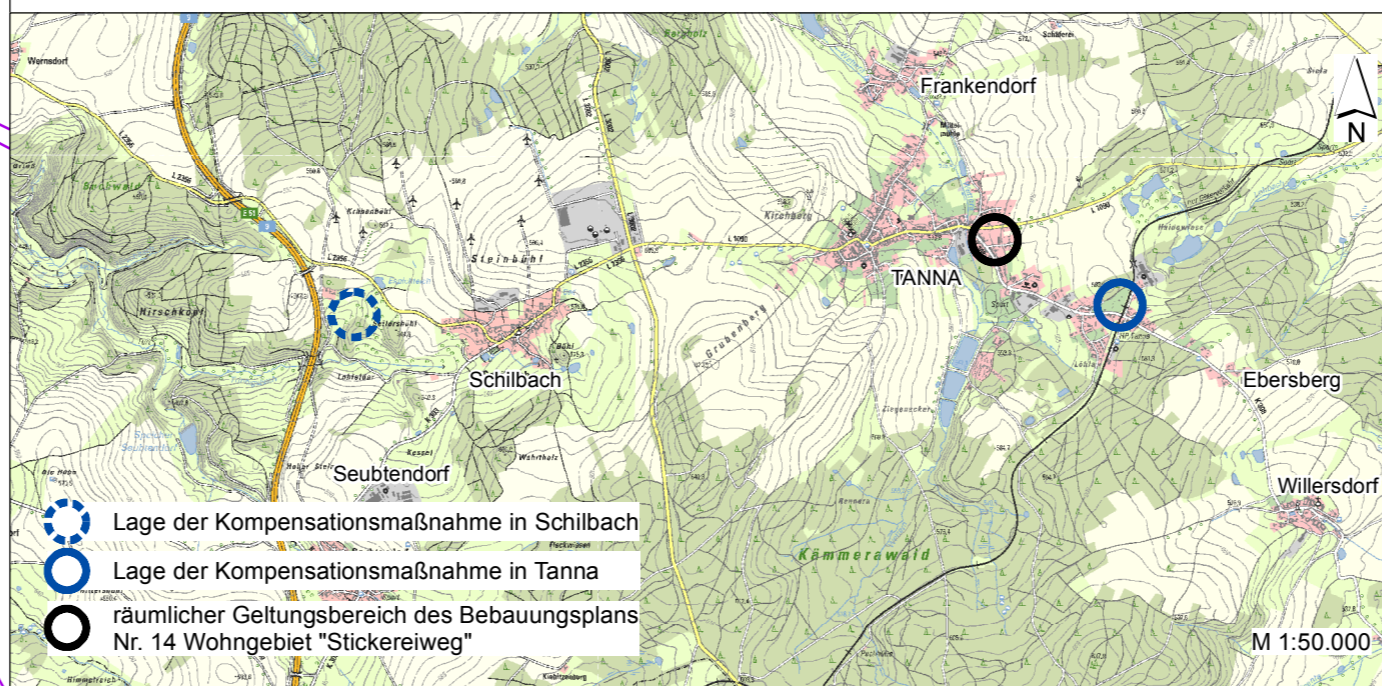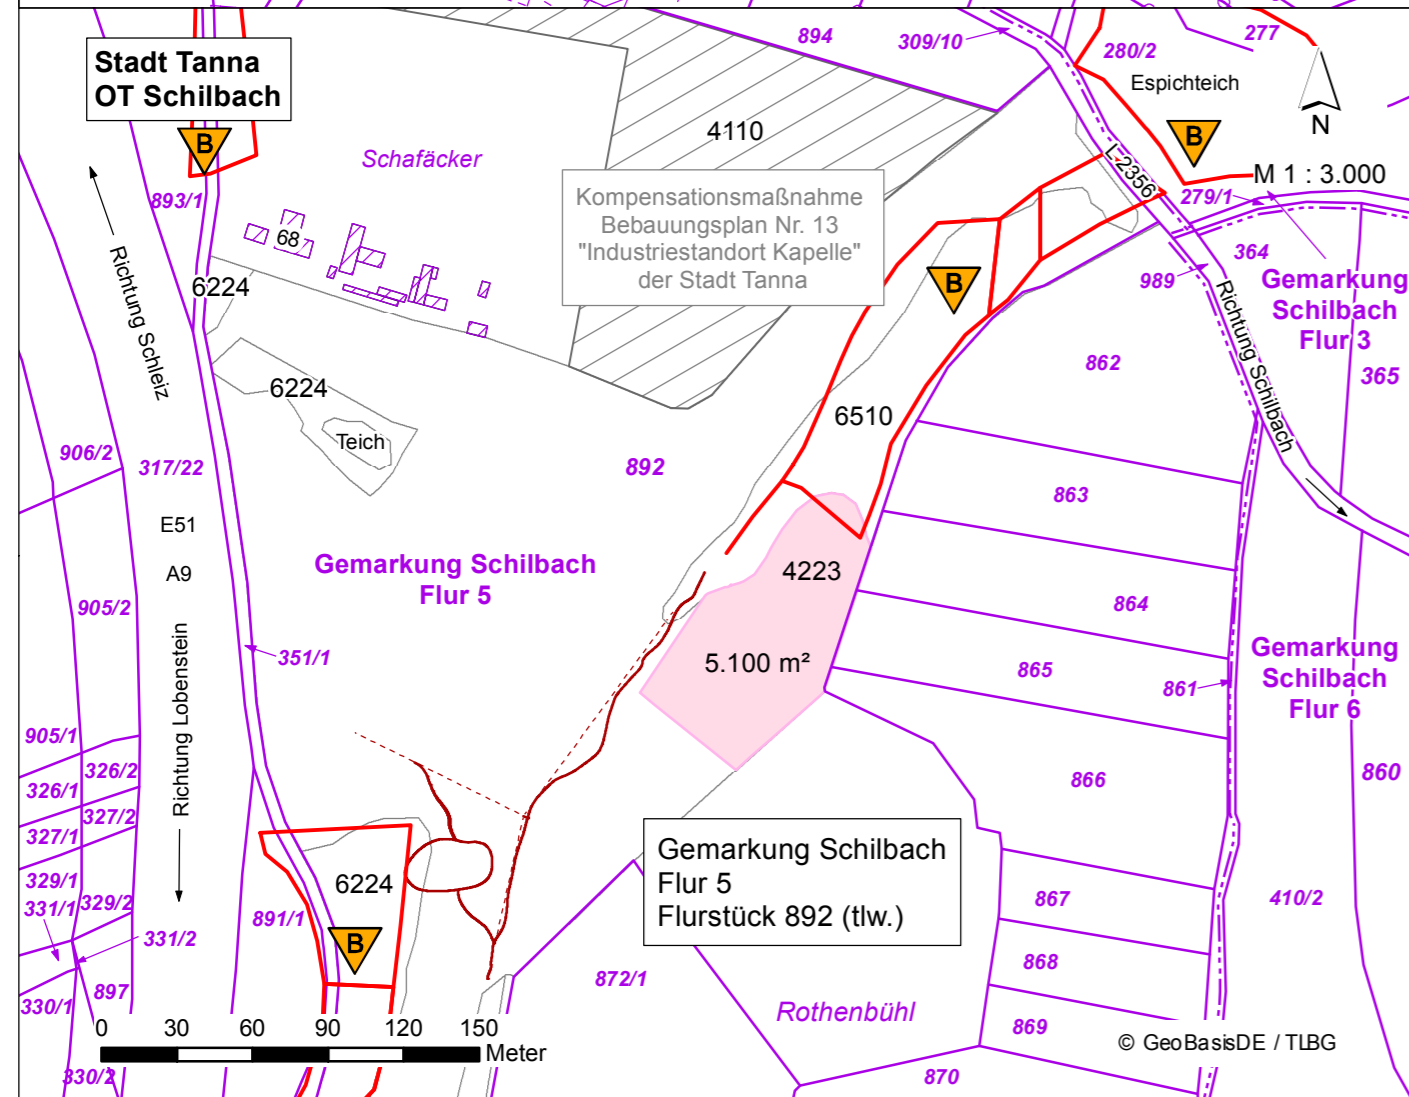

- Lage der Kompensationsmaßnahme in Schilbach
- Lage der Kompensationsmaßnahme in Tanna
- räumlicher Geltungsbereich des Bauungsplans Nr. 14 Wohngebiet "Stickereiweg"

Stadt Tanna SAALE-ORLA-KREIS



Bauungsplan Nr. 14 Wohngebiet "Stickereiweg"

Anlage 2: Lageplan der externen Kompensationsmaßnahmen

- 2. Entwurf -

M 1 : 1.000, 1 : 3.000

04. März 2019

Entwurfsverfasser:



Gesellschaft für Ökologie und Landschaftsplanung mbH

07570 Weida, Schlossberg 7
Tel.: 036603/714790, Fax: 036603/714794
info@goel.de / www.goel.de