
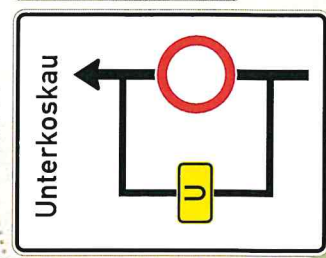
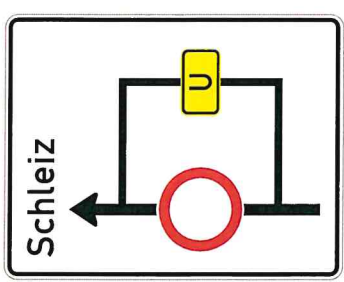


BM: Tanna, Koskauer Str. 20/99
Baufirma: Fa. Oehler
wirksam ab: 13.10.22
(ab 10.10.22 in Kombination
mit Dr.-Karkosch-Str. Fa. Strabag)

ZZ 4	Rothenacker Willersdorf
ZZ 5	Schleiz
ZZ 6	Durchfahrt Koskauer Str. gesperrt

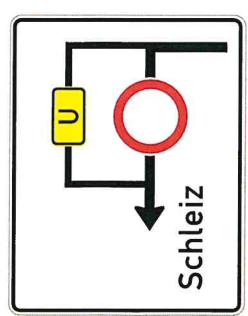


beidseitig

	ab 10.10.22
	ab 10.10.22
	ab 10.10.22

458 2

ZZ 4

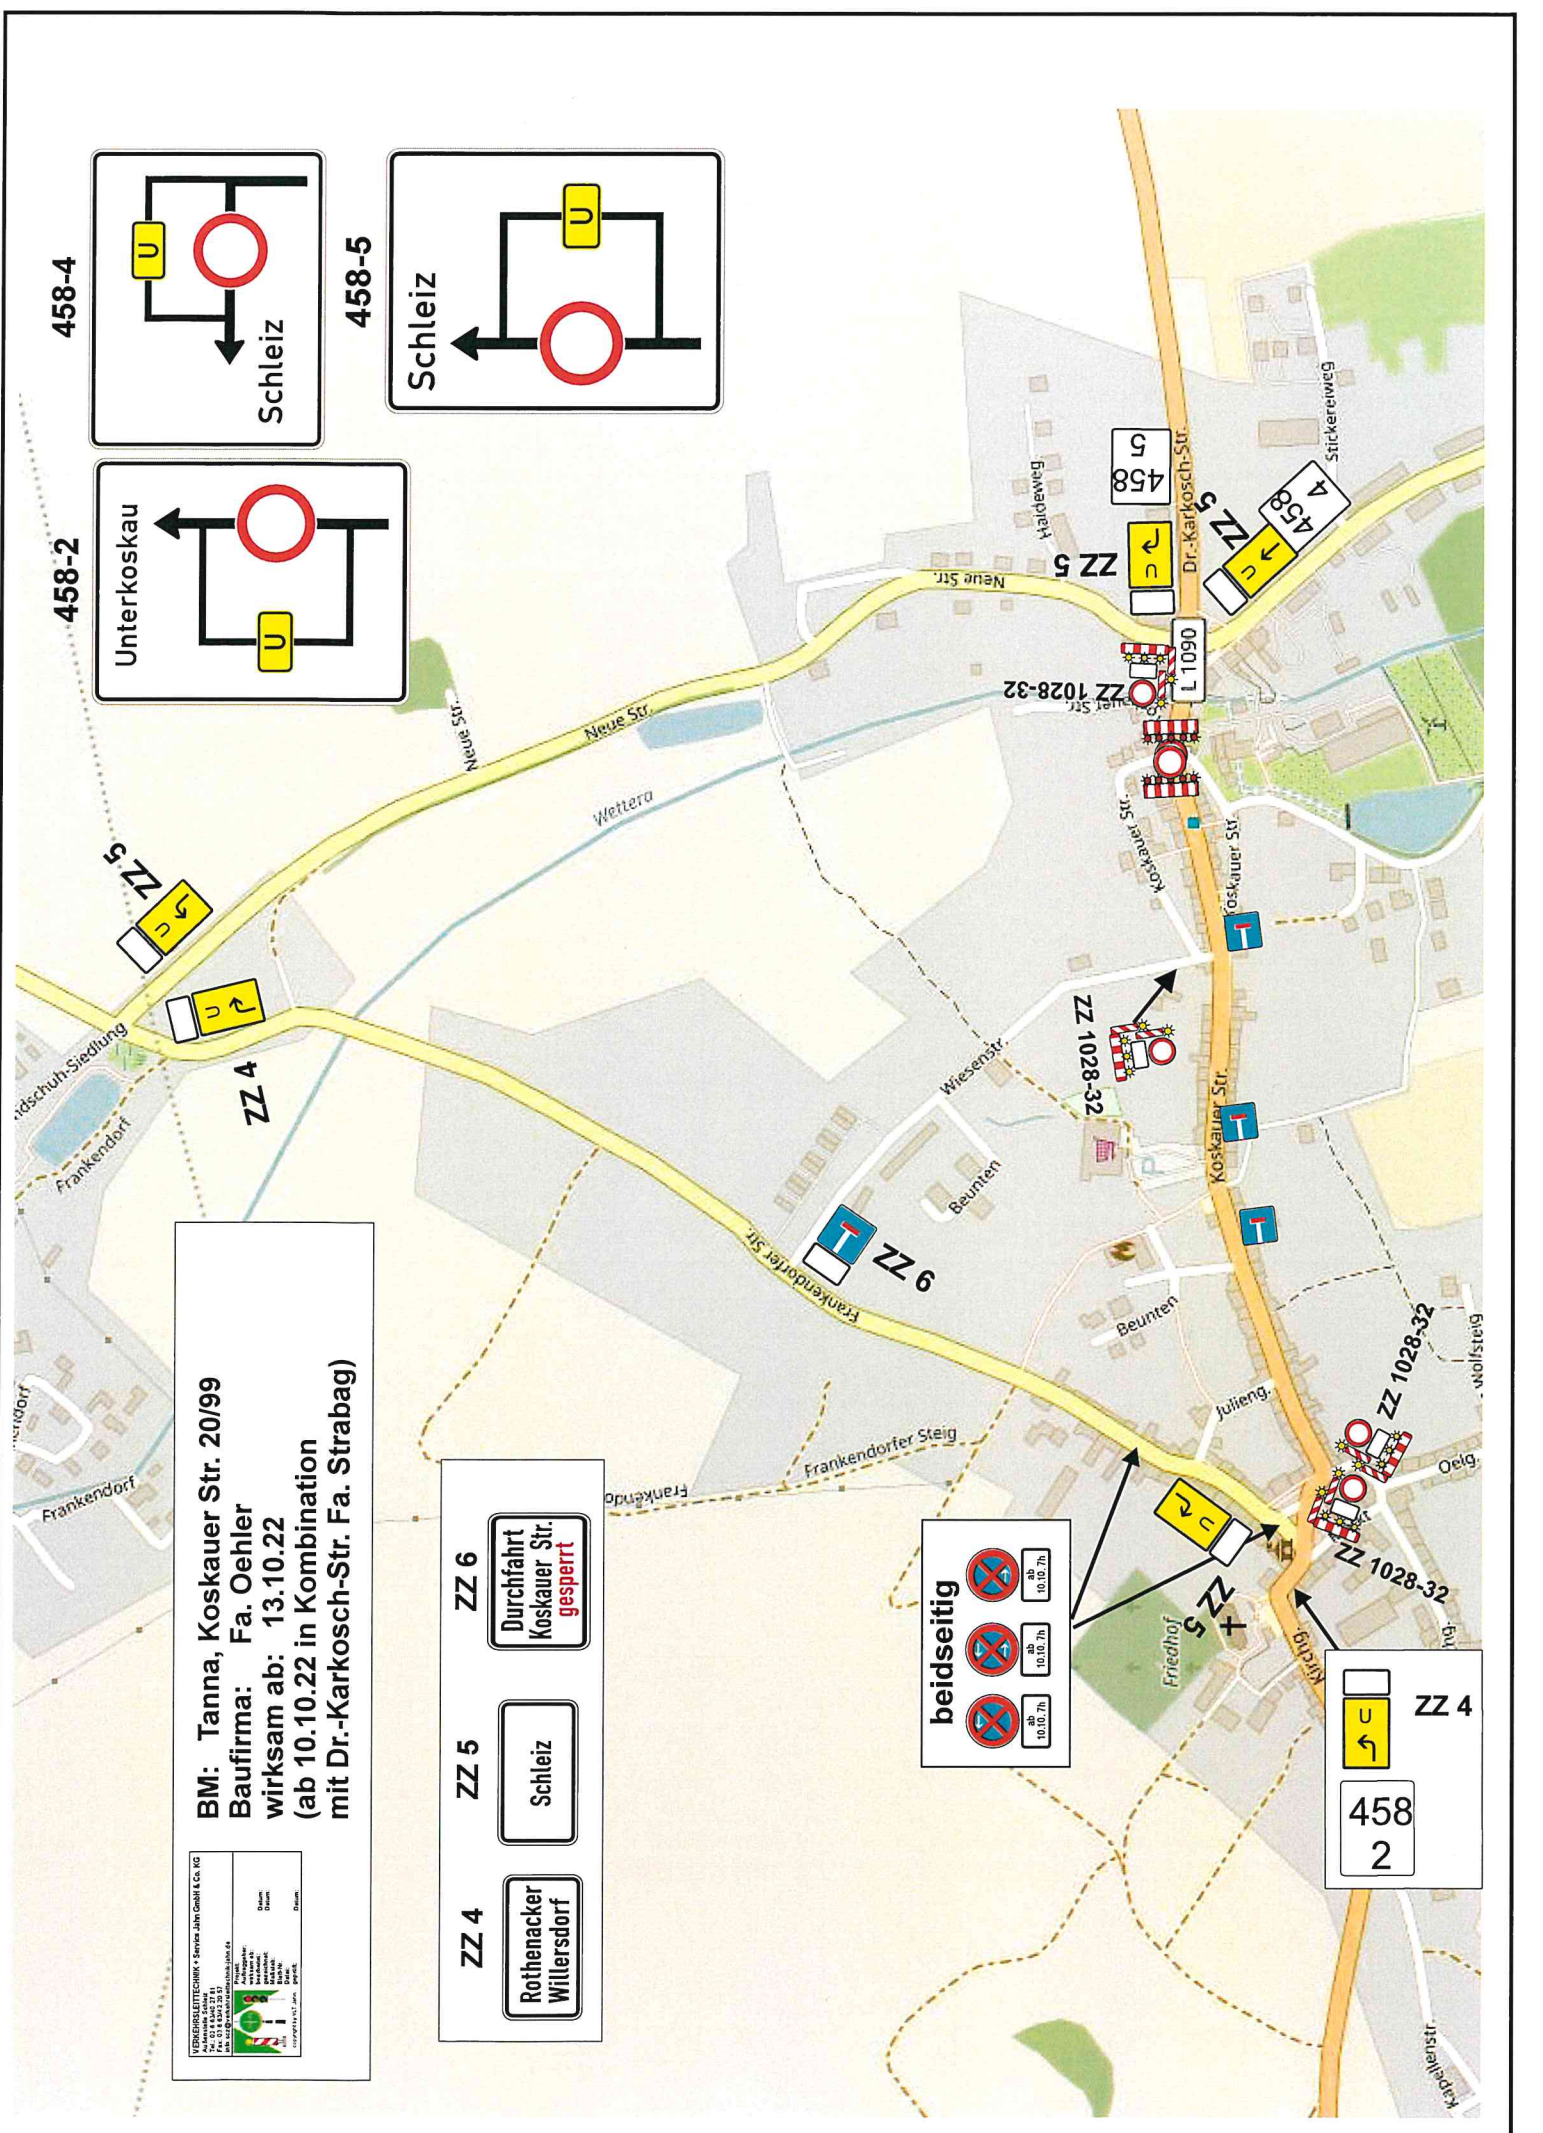


BM: Tanna, Dr.-Karkosch-Str.
Baufirma: Strabag
wirksam ab: 10.10.22



+ Ergänzung Koskauer Str. Fa. Oehler

BM: Tanna, Koskauer Str. 20/99
Baufirma: Fa. Oehler
wirksam ab: 10.10.22

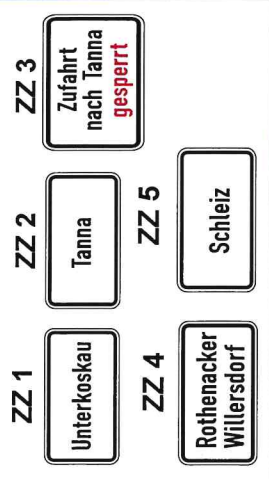

ab 10.10.22 in Kombination mit beiden Plänen

